

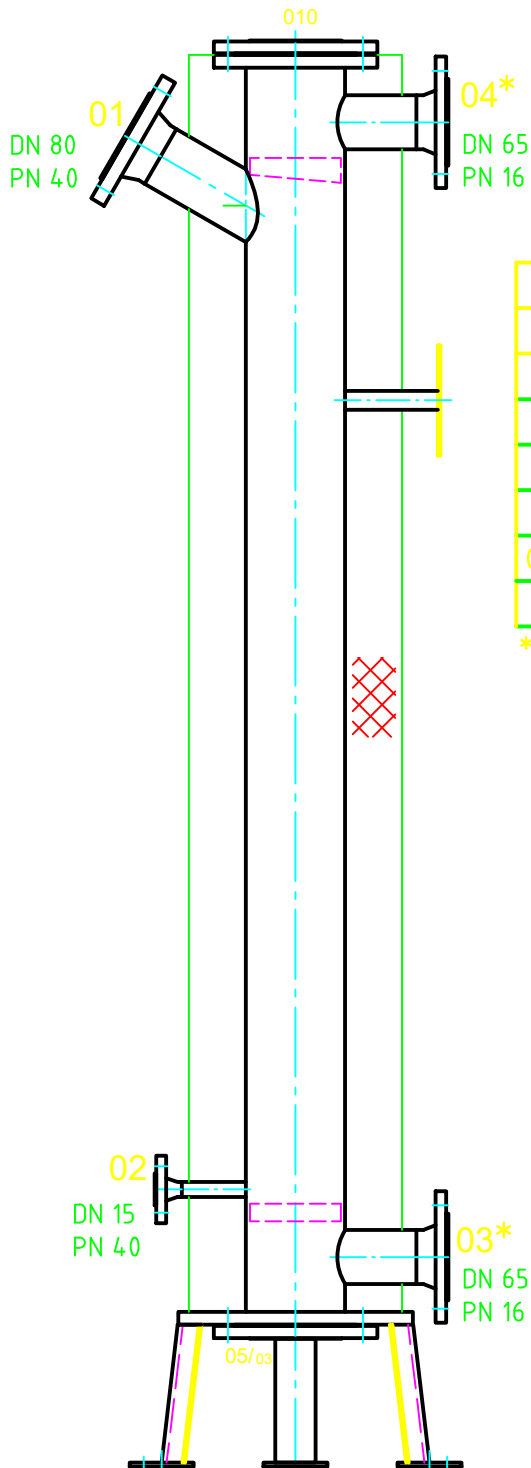


It is not allowed neither to copy, to reproduce,
nor to make this drawing accessible to a
thirdparty without our permission.

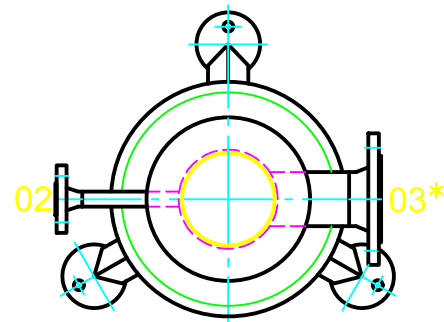

Stützentabelle					
Pos.	DN	PN	DIN EN	Dichtfl.	Benennung
01	80	40	EN1092-1 Typ 11	Form B1	Prim.-Eintritt
02	15	40	EN1092-1 Typ 11	Form B1	Prim.-Austritt
03	65*	16	EN1092-1 Typ 11	Form B1	Sek.-Eintritt
04	65*	16	EN1092-1 Typ 11	Form B1	Sek.-Austritt
05/03	G½				Entleerung Sek.
010	G½				Entlüftung Sek.

* Stützen 03+04 (DN65 PN16) in 4-Loch-Ausführung

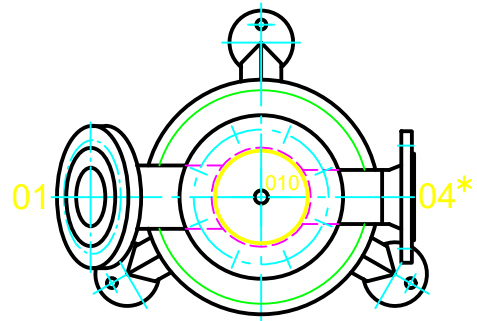

W.Bälz & Sohn GmbH & Co.
Koeppfstr.5
74076 Heilbronn

Urheberschutz nach DIN 34

CAD

Maßstab: 1:10

Bearb.:	Datum	Name
Gepr.:	15.04.20	Becher
	15.04.20	Schade
Type:	111-139-60-15	

Benennung:

Wärmeübertrager

baelz 111-139-60-15

Zchn.-Nr.:

KLN 111-23

Navision-Nr.:

Blatt-Nr.:

1 von 1

Ersetzt durch:

Ohne unsere Genehmigung darf diese Zeichnung
weder kopiert, vervielfältigt, noch dritten
Personen zugänglich gemacht werden.

Ce plan ne doit pas
être ni photocopié ni
polycopié ni rendu
accessible à un tiers.