


It is not allowed neither to copy, to reproduce, nor to make this drawing accessible to a thirdparty without our permission.


Ce plan ne doit pas être ni photocopié ni polycopié ni rendu accessible à un tiers.

Ohne unsere Genehmigung darf diese Zeichnung weder kopiert, vervielfältigt, noch dritten Personen zugänglich gemacht werden.

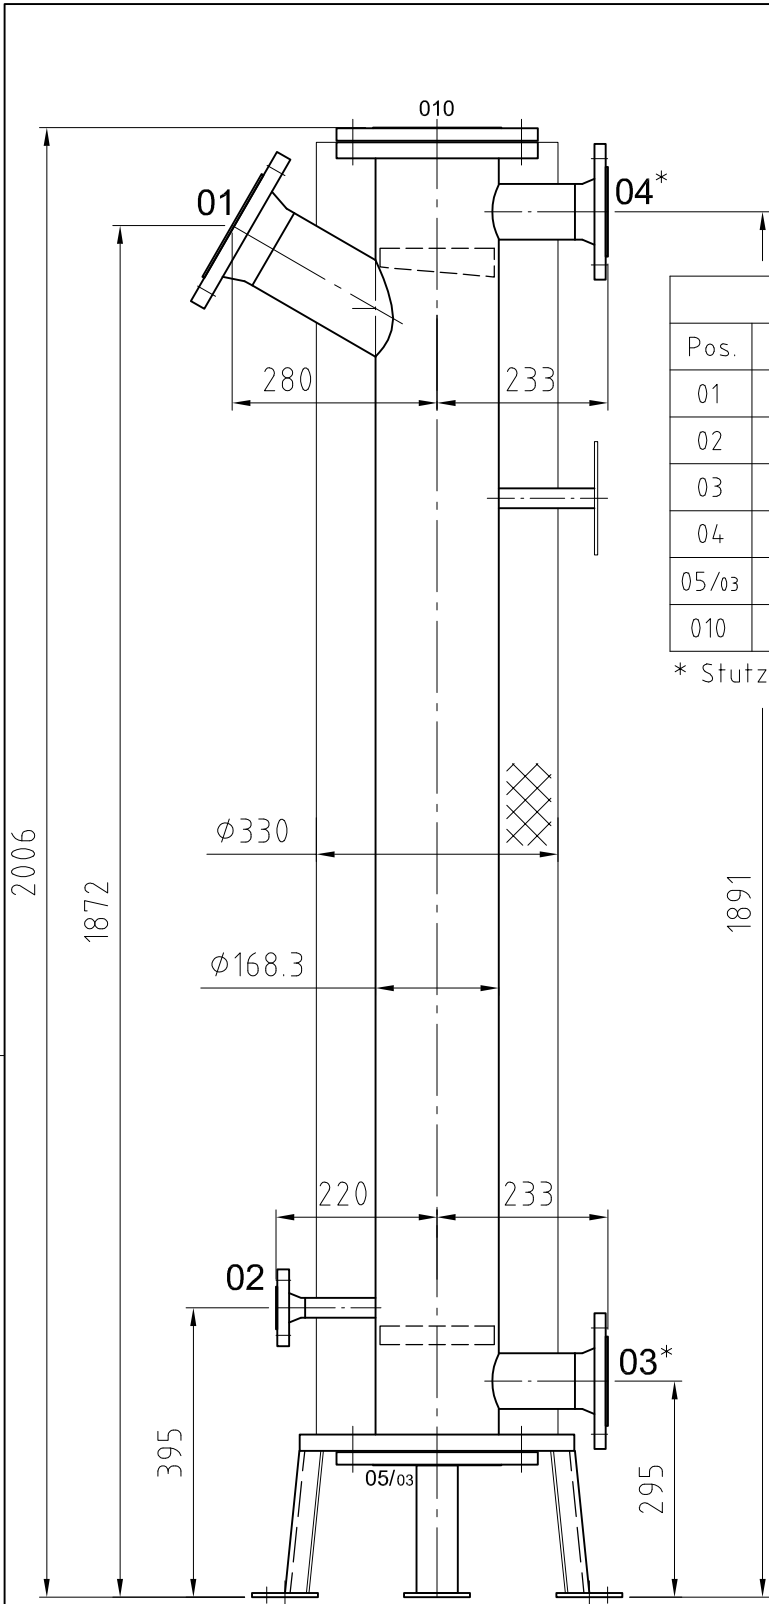

Stutzentabelle					
Pos.	DN	PN	DIN EN	Dichtfl.	Benennung
01	100	40	EN1092-1 Typ 11	Form B1	Prim.-Eintritt
02	20	40	EN1092-1 Typ 11	Form B1	Prim.-Austritt
03	65*	16	EN1092-1 Typ 11	Form B1	Sek.-Eintritt
04	65*	16	EN1092-1 Typ 11	Form B1	Sek.-Austritt
05/03	G½				Entleerung Sek.
010	G½				Entlüftung Sek.

* Stutzen 03+04 (DN65 PN16) in 4-Loch-Ausführung

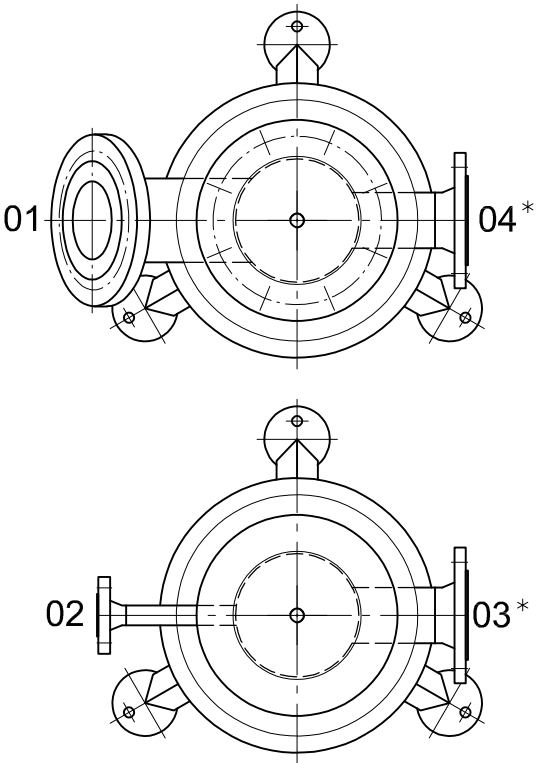

W.Bälz & Sohn GmbH & Co.
Koepffstr.5
74076 Heilbronn

Urheberschutz nach DIN 34

CAD

Maßstab: 1:10

	Datum	Name
Bearb.:	15.04.20	Becher
Gepr.:	15.04.20	Schade
Type:	111-168-105-15	

Ersatz für:

Benennung:

Wärmeübertrager
baelz 111-168-105-15

Zchnng.-Nr.: MZN 111-33

Navision-Nr.:

Blatt-Nr.:

1 von 1

Ersetzt durch: