



It is not allowed neither to copy, to reproduce,
nor to make this drawing accessible to a
thirdparty without our permission.

Ce plan ne doit pas
être ni photocopié ni
polycopié ni rendu
accessible à un tiers.

Ohne unsere Genehmigung darf diese Zeichnung
weder kopiert, vervielfältigt, noch dritten
Personen zugänglich gemacht werden.

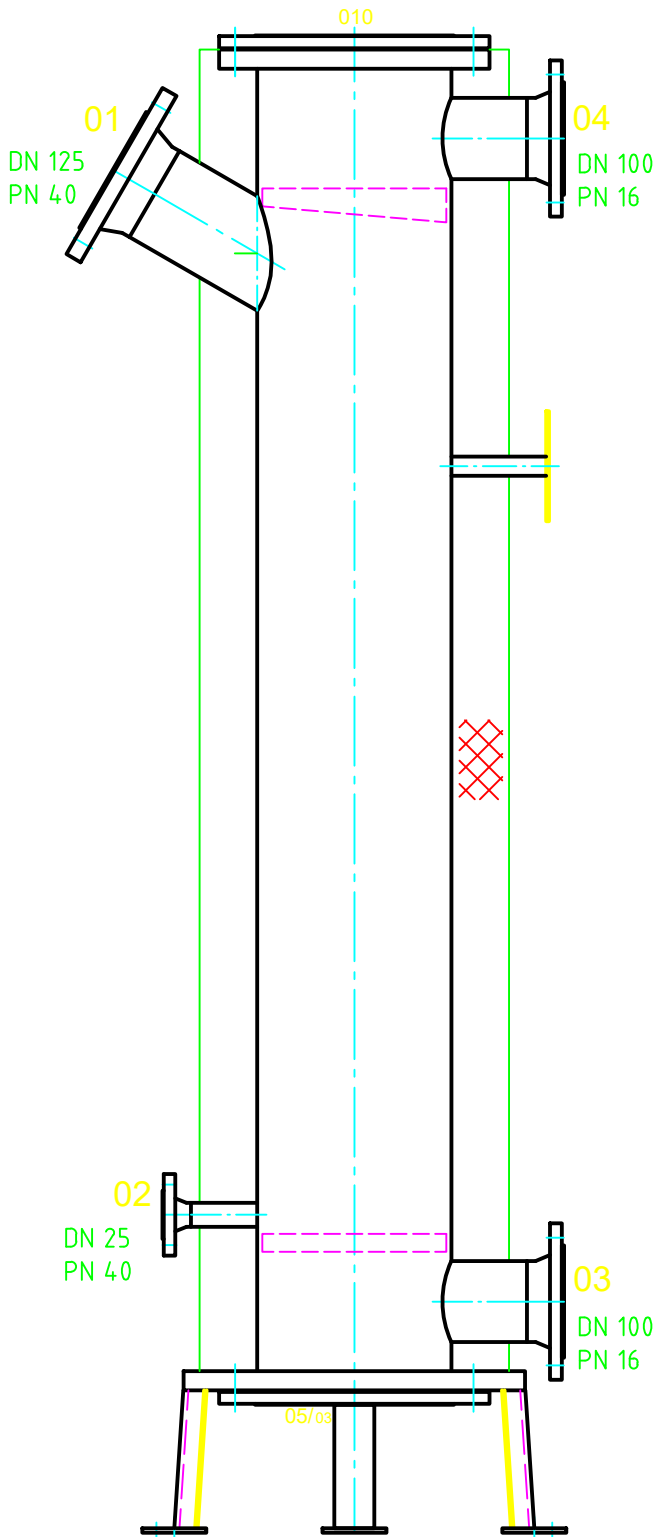

Stützentabelle					
Pos.	DN	PN	DIN EN	Dichtfl.	Benennung
01	125	40	EN1092-1 Typ 11	Form B1	Prim.-Eintritt
02	25	40	EN1092-1 Typ 11	Form B1	Prim.-Austritt
03	100	16	EN1092-1 Typ 11	Form B1	Sek.-Eintritt
04	100	16	EN1092-1 Typ 11	Form B1	Sek.-Austritt
05/03	G½				Entleerung Sek.
010	G½				Entlüftung Sek.

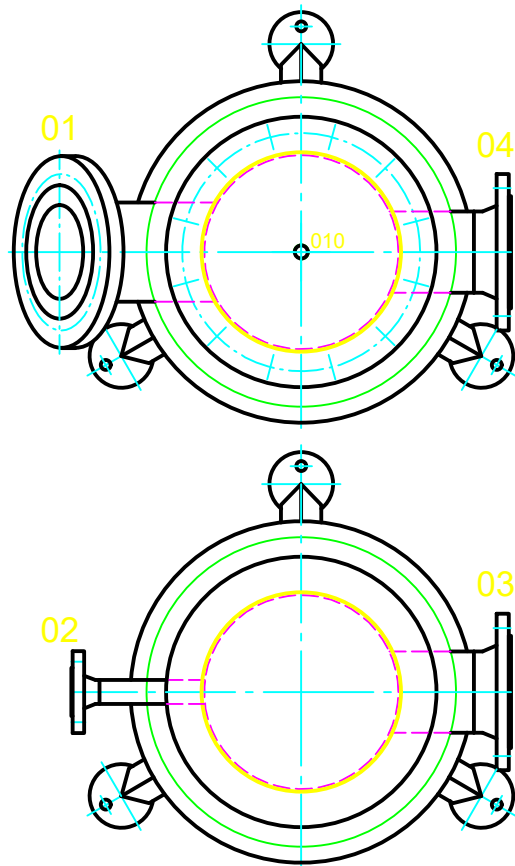

W.Bälz & Sohn GmbH & Co.
Koepffstr.5
74076 Heilbronn
Urheberschutz nach DIN 34

CAD

Maßstab: 1:10

	Datum	Name
Bearb.:	15.04.20	Becher
Gepr.:	15.04.20	Schade
Type:	111-273-312-15	
Ersatz für:		

Benennung: Wärmeübertrager baelz 111-273-312-15		
Zchn.-Nr.:	KLN 111-26	Blatt-Nr.:
Navision-Nr.:		1 von 1
Ersetzt durch:		